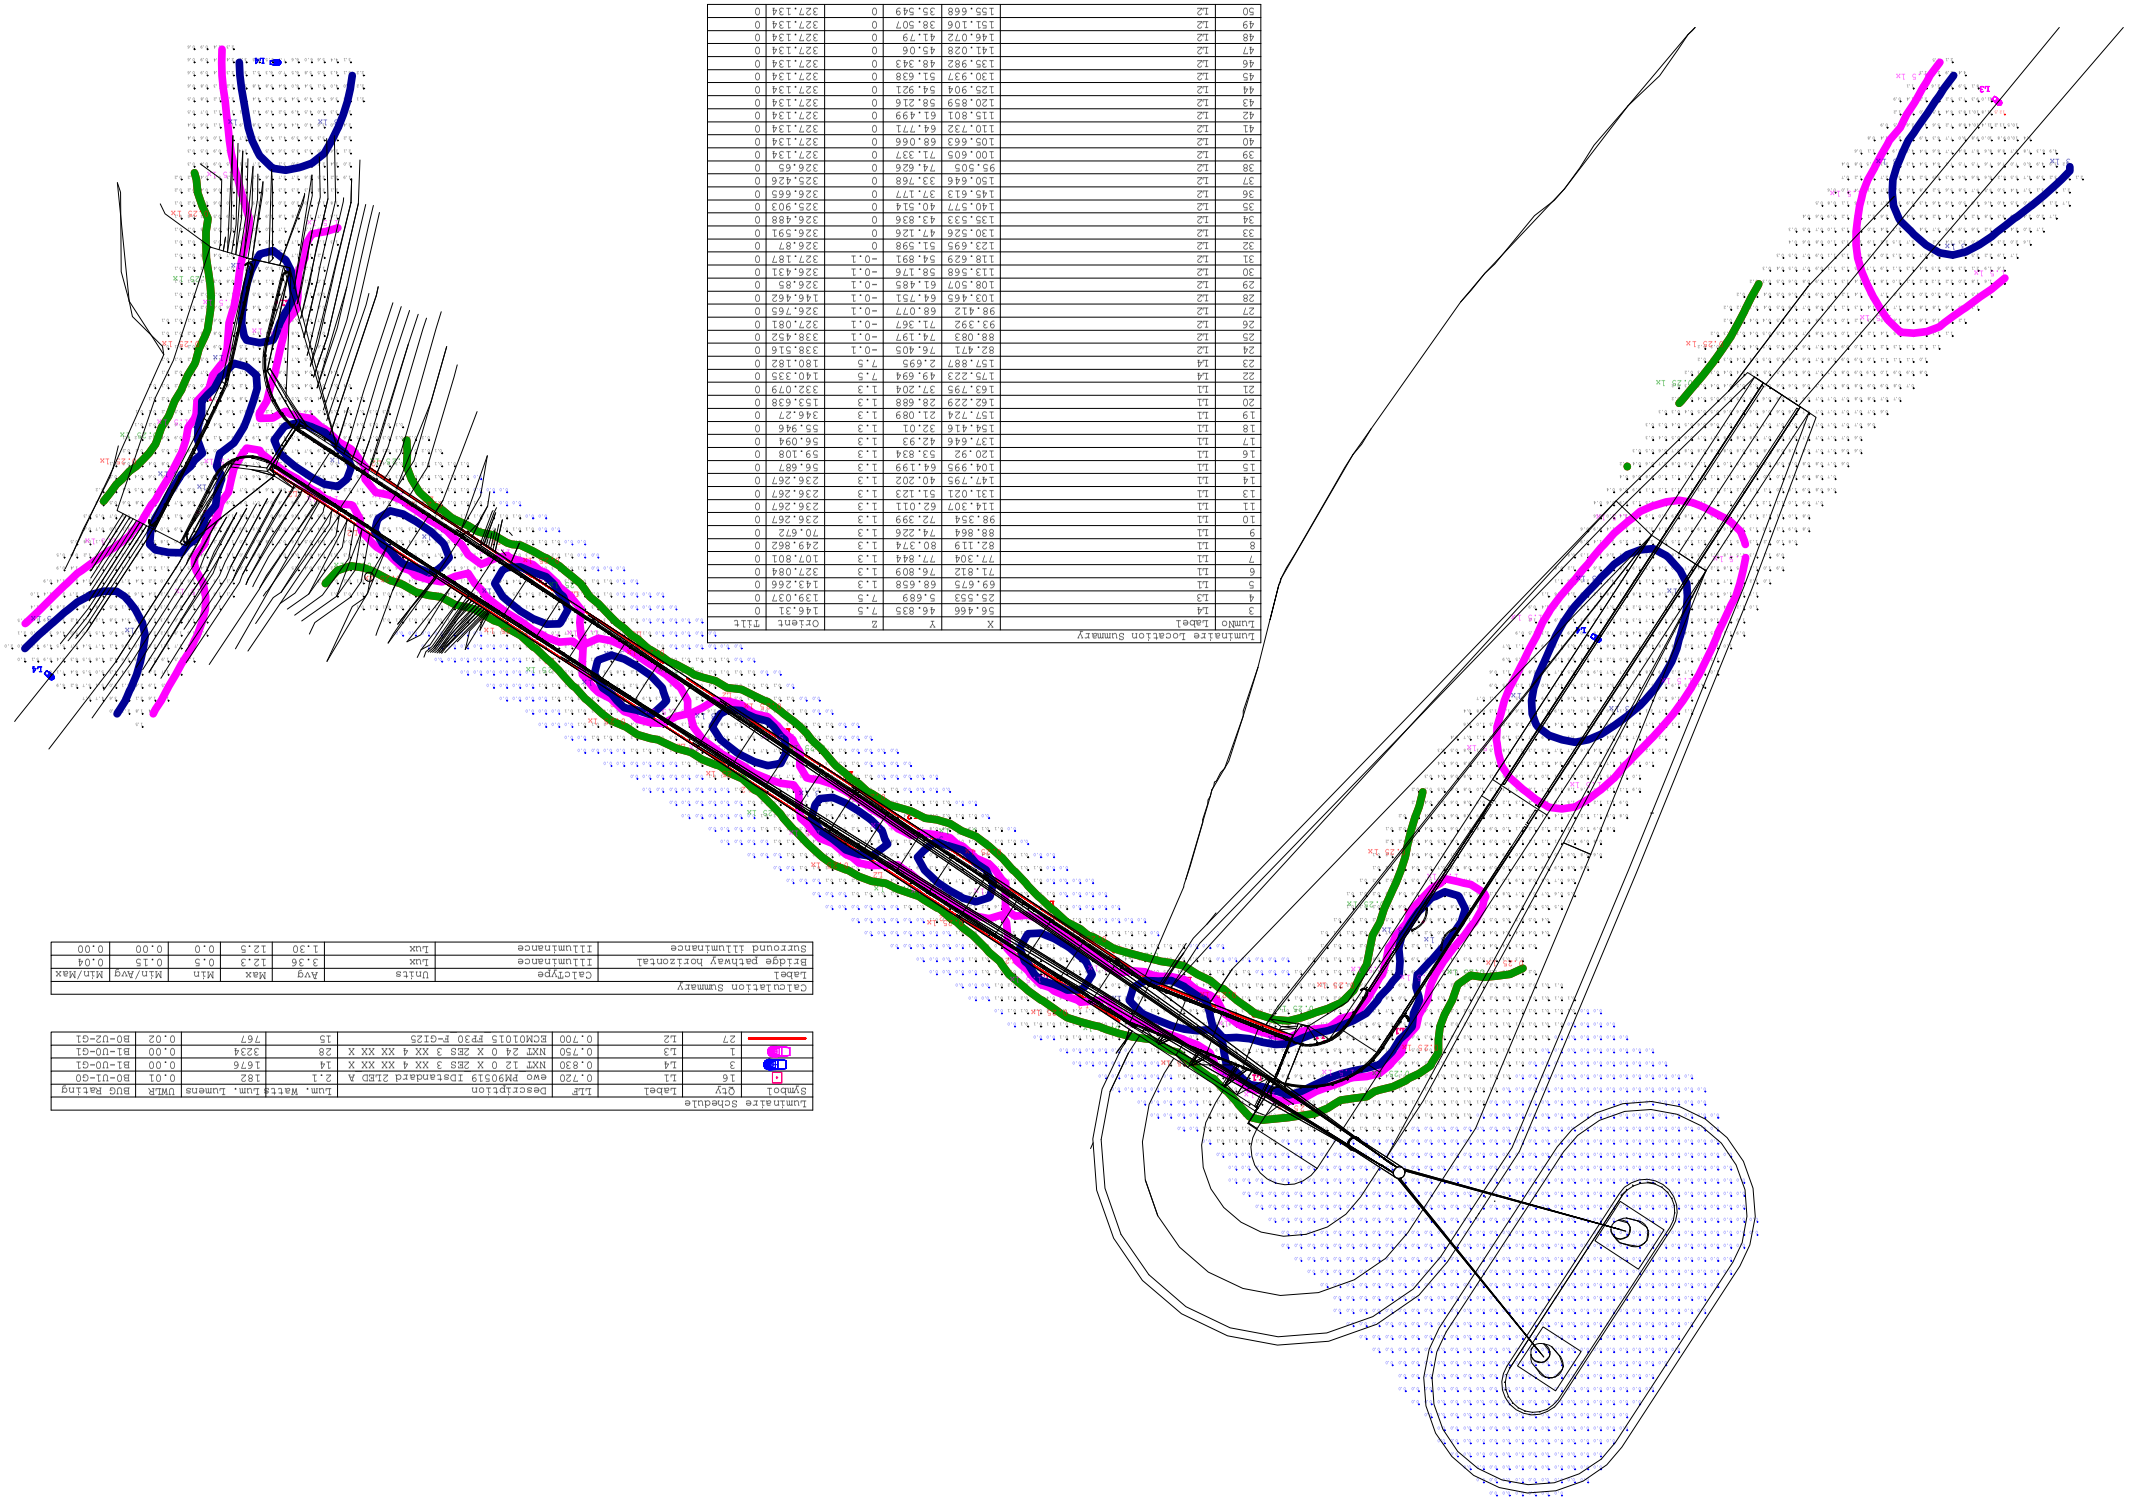


Luminaire Location Summary

LumNo	Label	X	Y	Z	Orient	Tilt
3	L4	56.466	46.835	7.5	146.31	0
4	L2	25.353	5.689	7.5	139.037	0
5	L1	69.675	68.658	1.3	143.266	0
6	L1	71.812	76.809	1.3	327.084	0
7	L1	77.304	77.844	1.3	107.801	0
8	L1	82.119	80.374	1.3	249.862	0
9	L1	88.864	74.226	1.3	70.672	0
10	L1	98.354	72.399	1.3	236.267	0
11	L1	114.707	62.011	1.3	236.267	0
12	L1	131.021	51.123	1.3	236.267	0
13	L1	147.799	40.202	1.3	236.267	0
14	L1	120.92	53.834	1.3	59.108	0
15	L1	104.993	64.199	1.3	56.687	0
16	L1	137.444	42.93	1.3	56.094	0
17	L1	154.416	32.01	1.3	55.946	0
18	L1	157.724	21.089	1.3	346.27	0
19	L1	162.229	28.688	1.3	153.638	0
20	L1	165.799	37.204	1.3	352.079	0
21	L1	175.223	49.694	7.5	140.335	0
22	L4	157.887	2.695	7.5	180.182	0
23	L4	82.471	76.405	-0.1	338.516	0
24	L2	88.083	74.197	-0.1	338.452	0
25	L2	93.392	71.367	-0.1	327.081	0
26	L2	98.412	68.077	-0.1	326.765	0
27	L2	103.465	64.751	-0.1	146.462	0
28	L2	108.507	61.485	-0.1	326.85	0
29	L2	113.568	58.176	-0.1	326.431	0
30	L2	118.629	54.891	-0.1	327.187	0
31	L2	123.695	51.598	0	326.87	0
32	L2	128.693	48.326	0	326.488	0
33	L2	130.526	47.126	0	326.591	0
34	L2	135.533	43.856	0	326.488	0
35	L2	140.577	40.514	0	325.903	0
36	L2	145.613	37.177	0	326.665	0
37	L2	150.646	33.768	0	325.426	0
38	L2	95.305	74.626	0	326.65	0
39	L2	100.603	71.337	0	327.134	0
40	L2	105.663	68.066	0	327.134	0
41	L2	110.732	64.771	0	327.134	0
42	L2	115.801	61.499	0	327.134	0
43	L2	120.859	58.216	0	327.134	0
44	L2	125.904	54.921	0	327.134	0
45	L2	130.937	51.638	0	327.134	0
46	L2	135.962	48.343	0	327.134	0
47	L2	141.028	45.06	0	327.134	0
48	L2	146.072	41.79	0	327.134	0
49	L2	151.106	38.507	0	327.134	0
50	L2	155.668	35.549	0	327.134	0

Luminaire Schedule

Symbol	Qty	Label	LLF	Description	Lum. Matte	Lum. Lumens	UWER	BUG Rating
	16	L1	0.720	evo PM90519 IStandard 2LED A	2.1	182	0.01	B0-U1-G0
	1	L3	0.750	NXT 24 0 X 2ES 3 XX 4 XX XX X	28	3234	0.00	B1-U0-G1
	3	L4	0.830	NXT 12 0 X 2ES 3 XX 4 XX XX X	14	1676	0.00	B1-U0-G1
	Z7	L2	0.700	ECM01015 PP30 P-G12S	15	767	0.02	B0-U2-G1

Calculation Summary

Label	CalcType	Units	Avg	Max	Min	Min/Avg	Min/Max
Bridge pathway horizontal	Illuminance	Lux	3.36	12.3	0.5	0.15	0.04
Surround Illuminance	Illuminance	Lux	1.30	12.5	0.0	0.00	0.00